




MINTAKERESZTSZELVÉNY A GYŰJTŐ UTAKRÓL

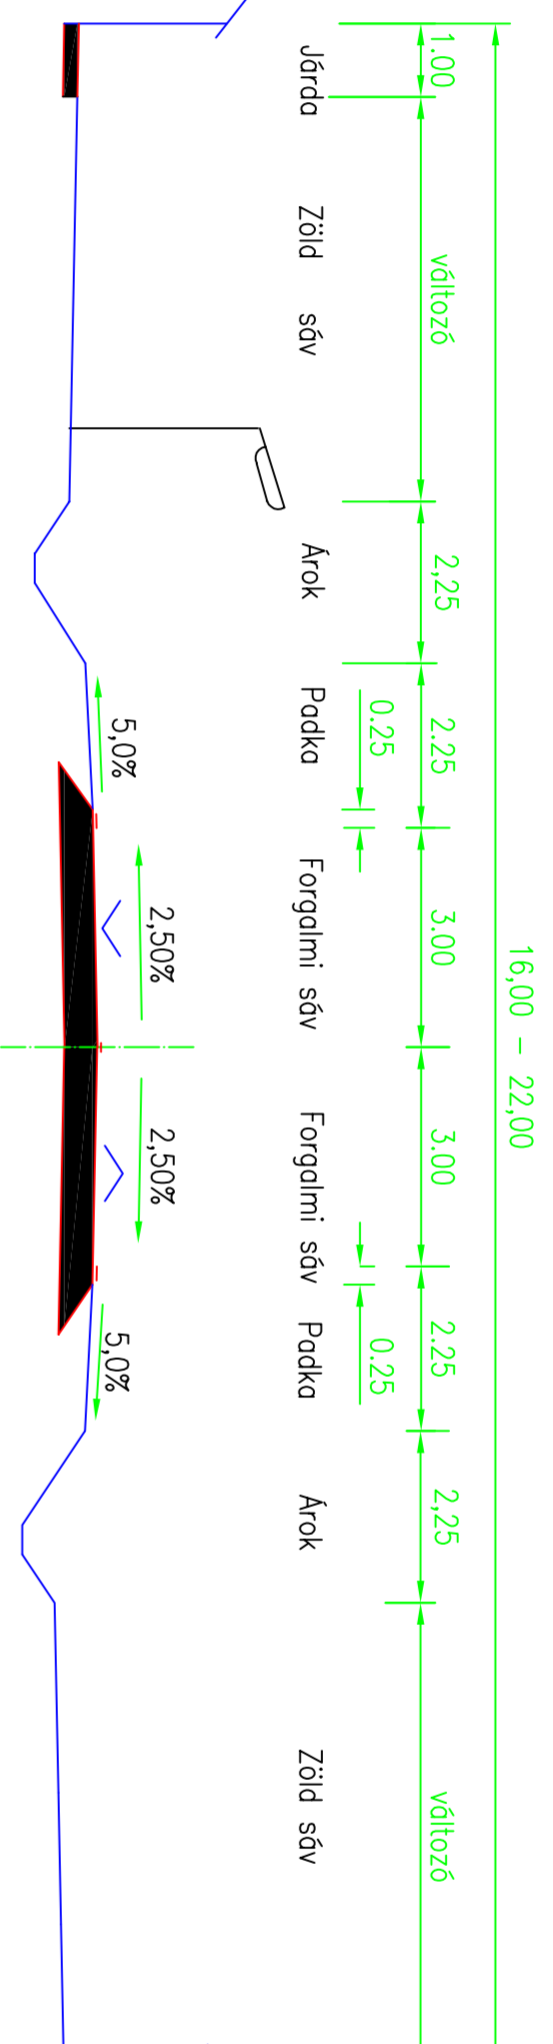

MINTAKERESZTSZELVÉNY A TERVEZETT M32 GYORSFORGALMI ÚTRÓL


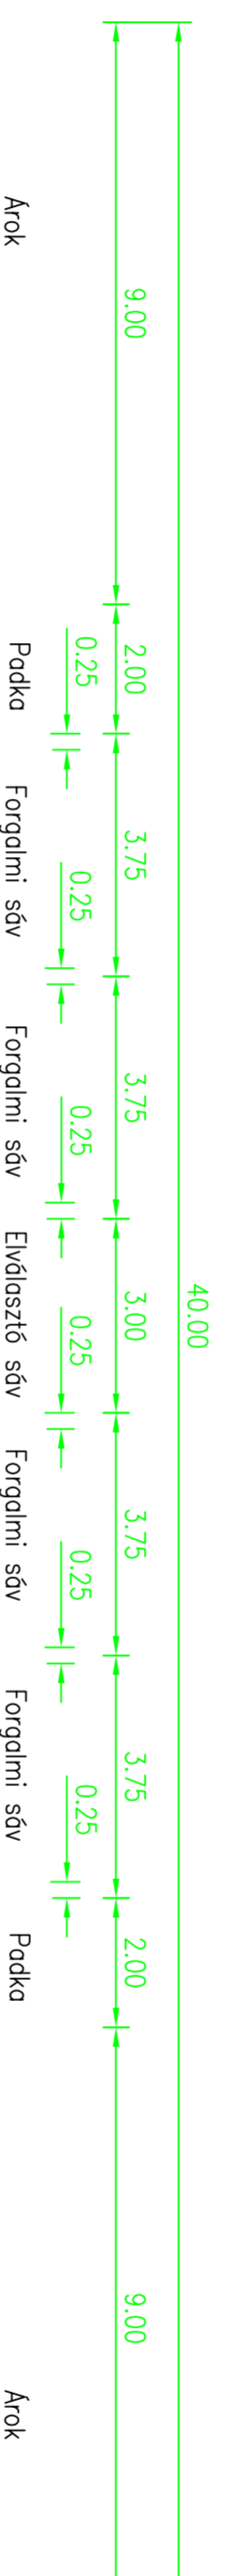


MINTAKERESZTSZELVÉNY A TERVEZETT KÜLTÉRÜLETI KERÉKPÁRÚTRÓL

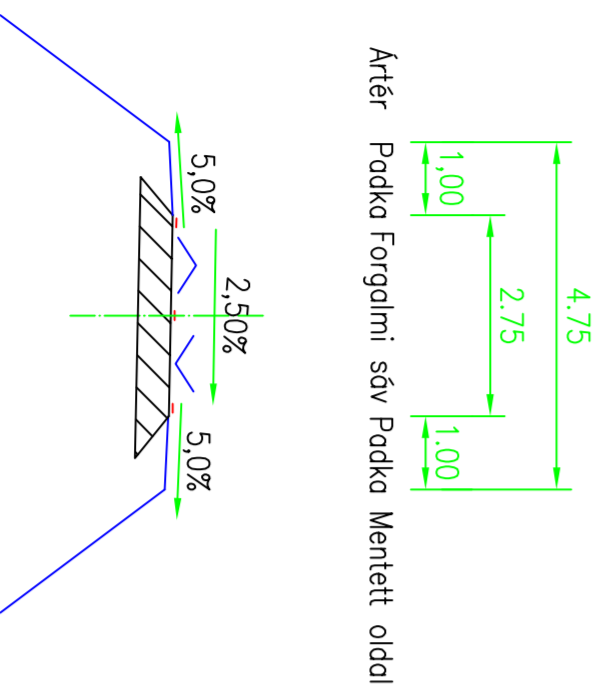

Ártér Padka Forgalmi sáv Padka Mentett oldal

MINTAKERESZTSZELVÉNY A LAKÓUTAKRÓL

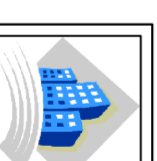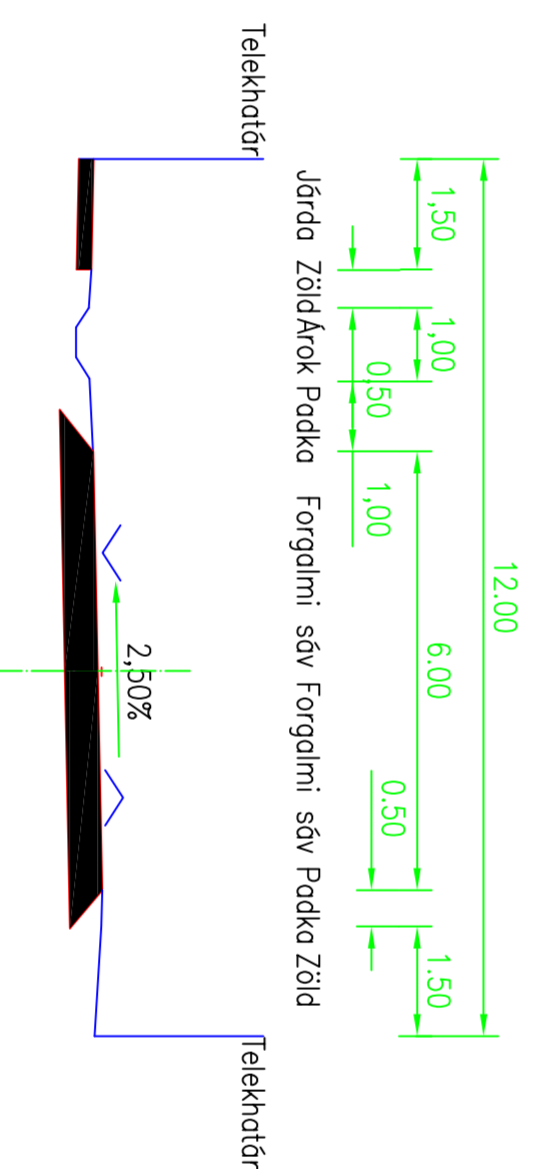

KISZALOVICS ILDIKÓ EGYÉNI VÁLLALKOZÓ
5000 SZOLNOK, SZANTÓ KRT. 52. I. II. / 5.

JÁSZSZENTANDRÁS KÖZSÉG TELEPÜLÉSRENDEZÉSI TERVE

Rajz megnevezése

KÖZLEKEDÉSI JAVASLAT - MINTAKERESZTSZELVÉNYEK

Megnevezés	Dátum	Rajzszám
M = 1 : 100	Szólnok, 2019. November	K - 3
Vezető településrendező	Településrendező munkatárs	Számítógépes ábrázolás
TT/1/16-0238	TKs-16-0568	
Kiszalovics Ildikó	Kovács Ferenc	Móro Gyula András